


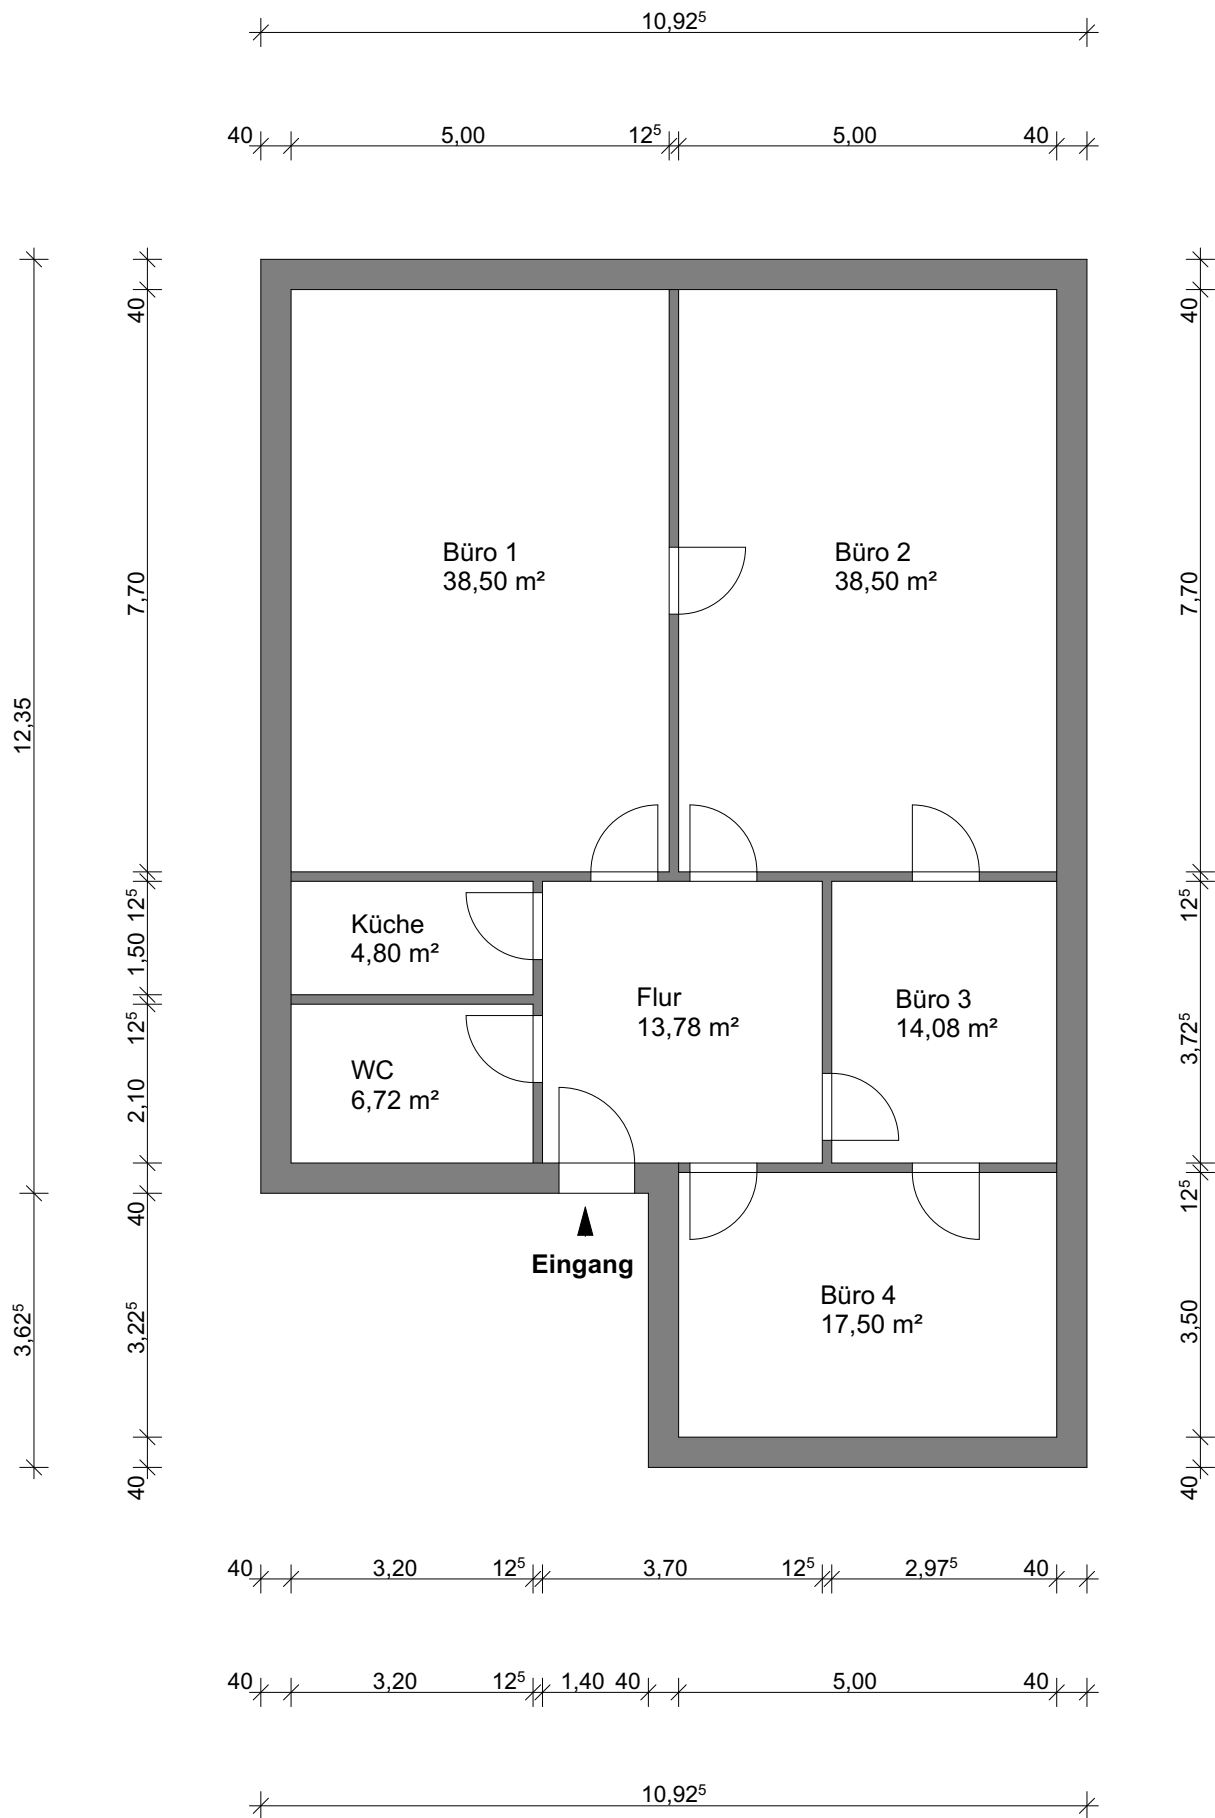

Bestandsaufnahme Grundriss 2.OG Links

Projekt: Bernardstraße 49, 63067 Offenbach

Maßstab: M 1:100 | Blattgröße: 210 x 297 A4 | Datum: 18.09.2026

Brutto-Grundfläche (BGF): 155,95 m²

Netto-Grundfläche (NGF): 130,88 m²

