



KG

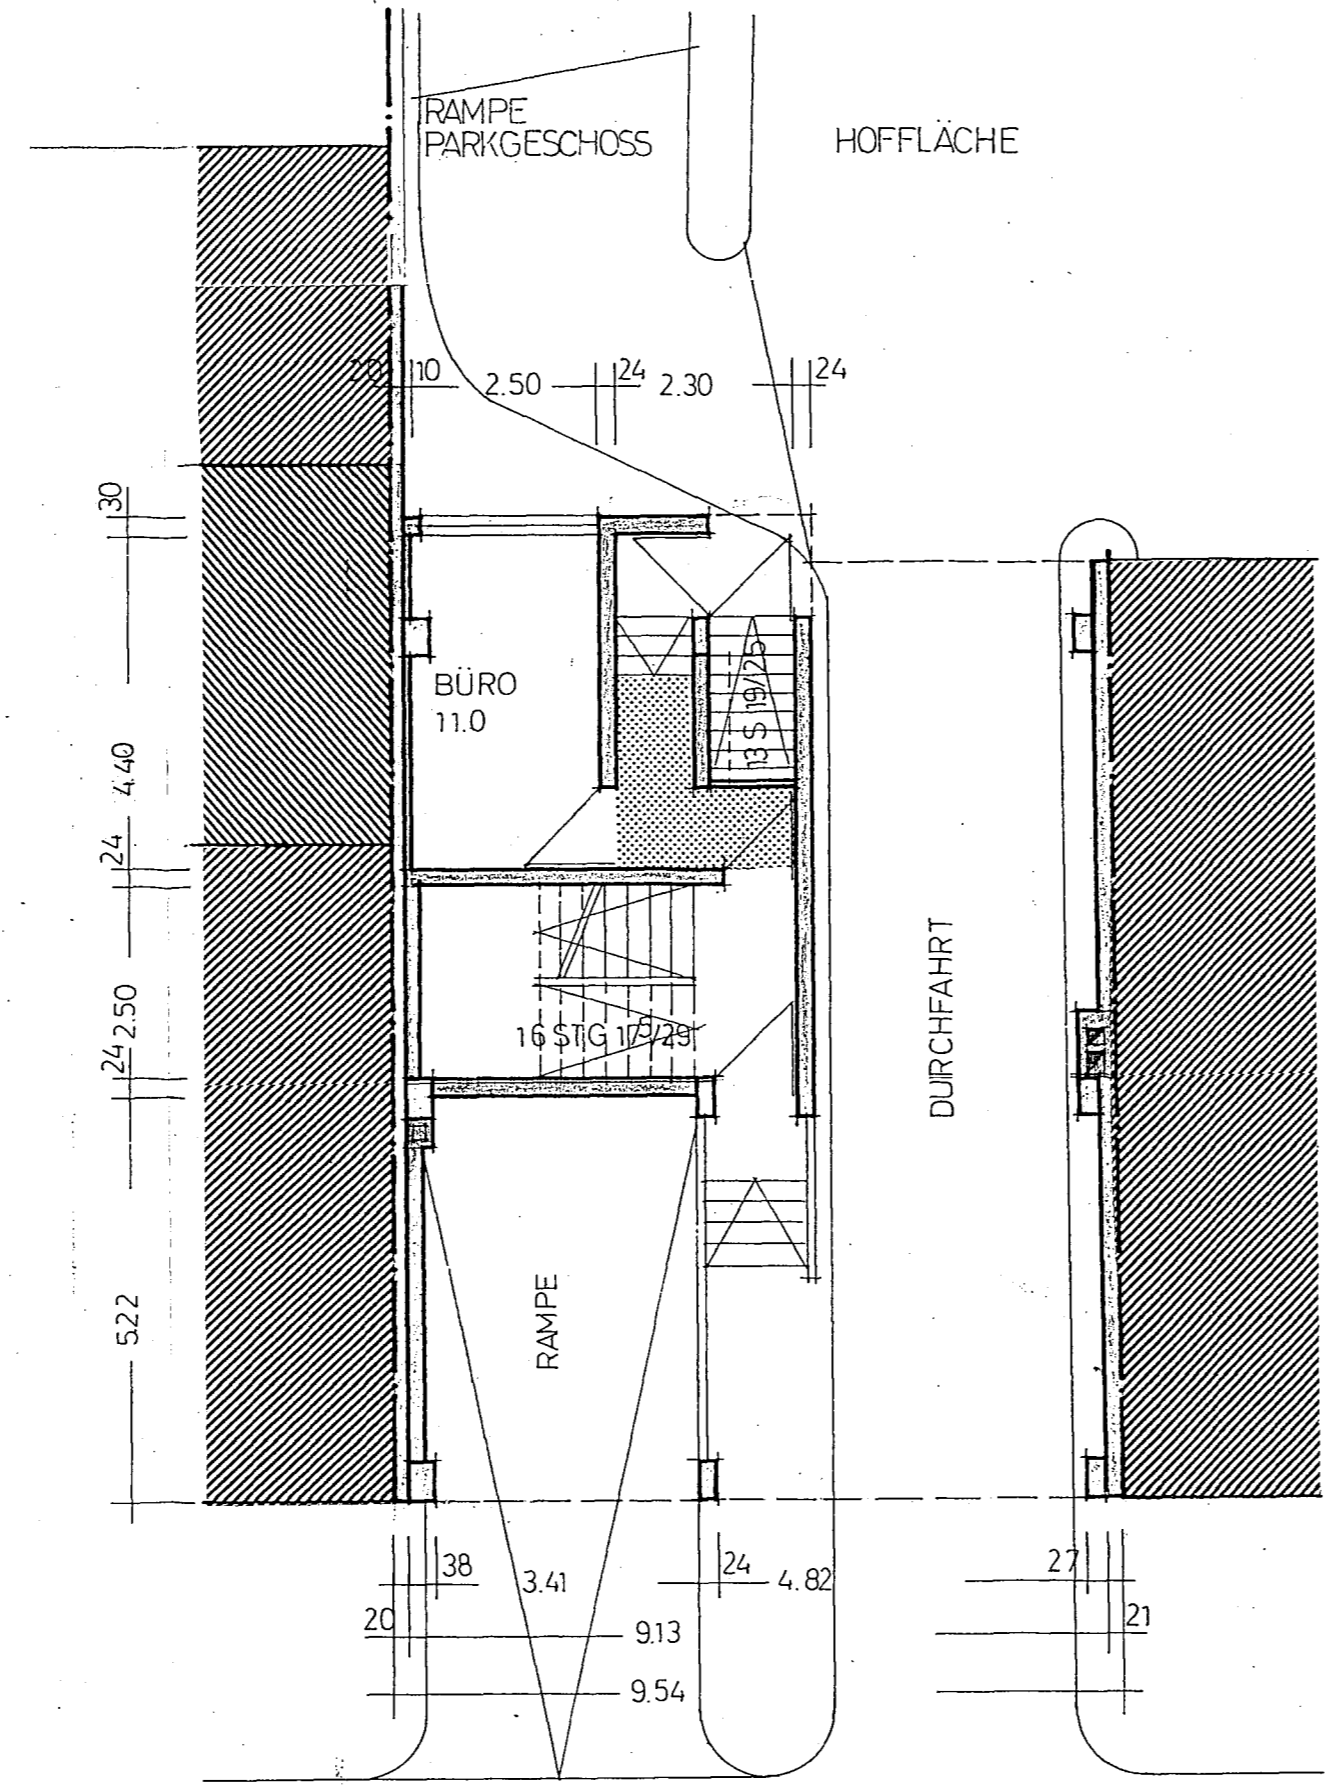

ADAM KARRILLON STR.

KG

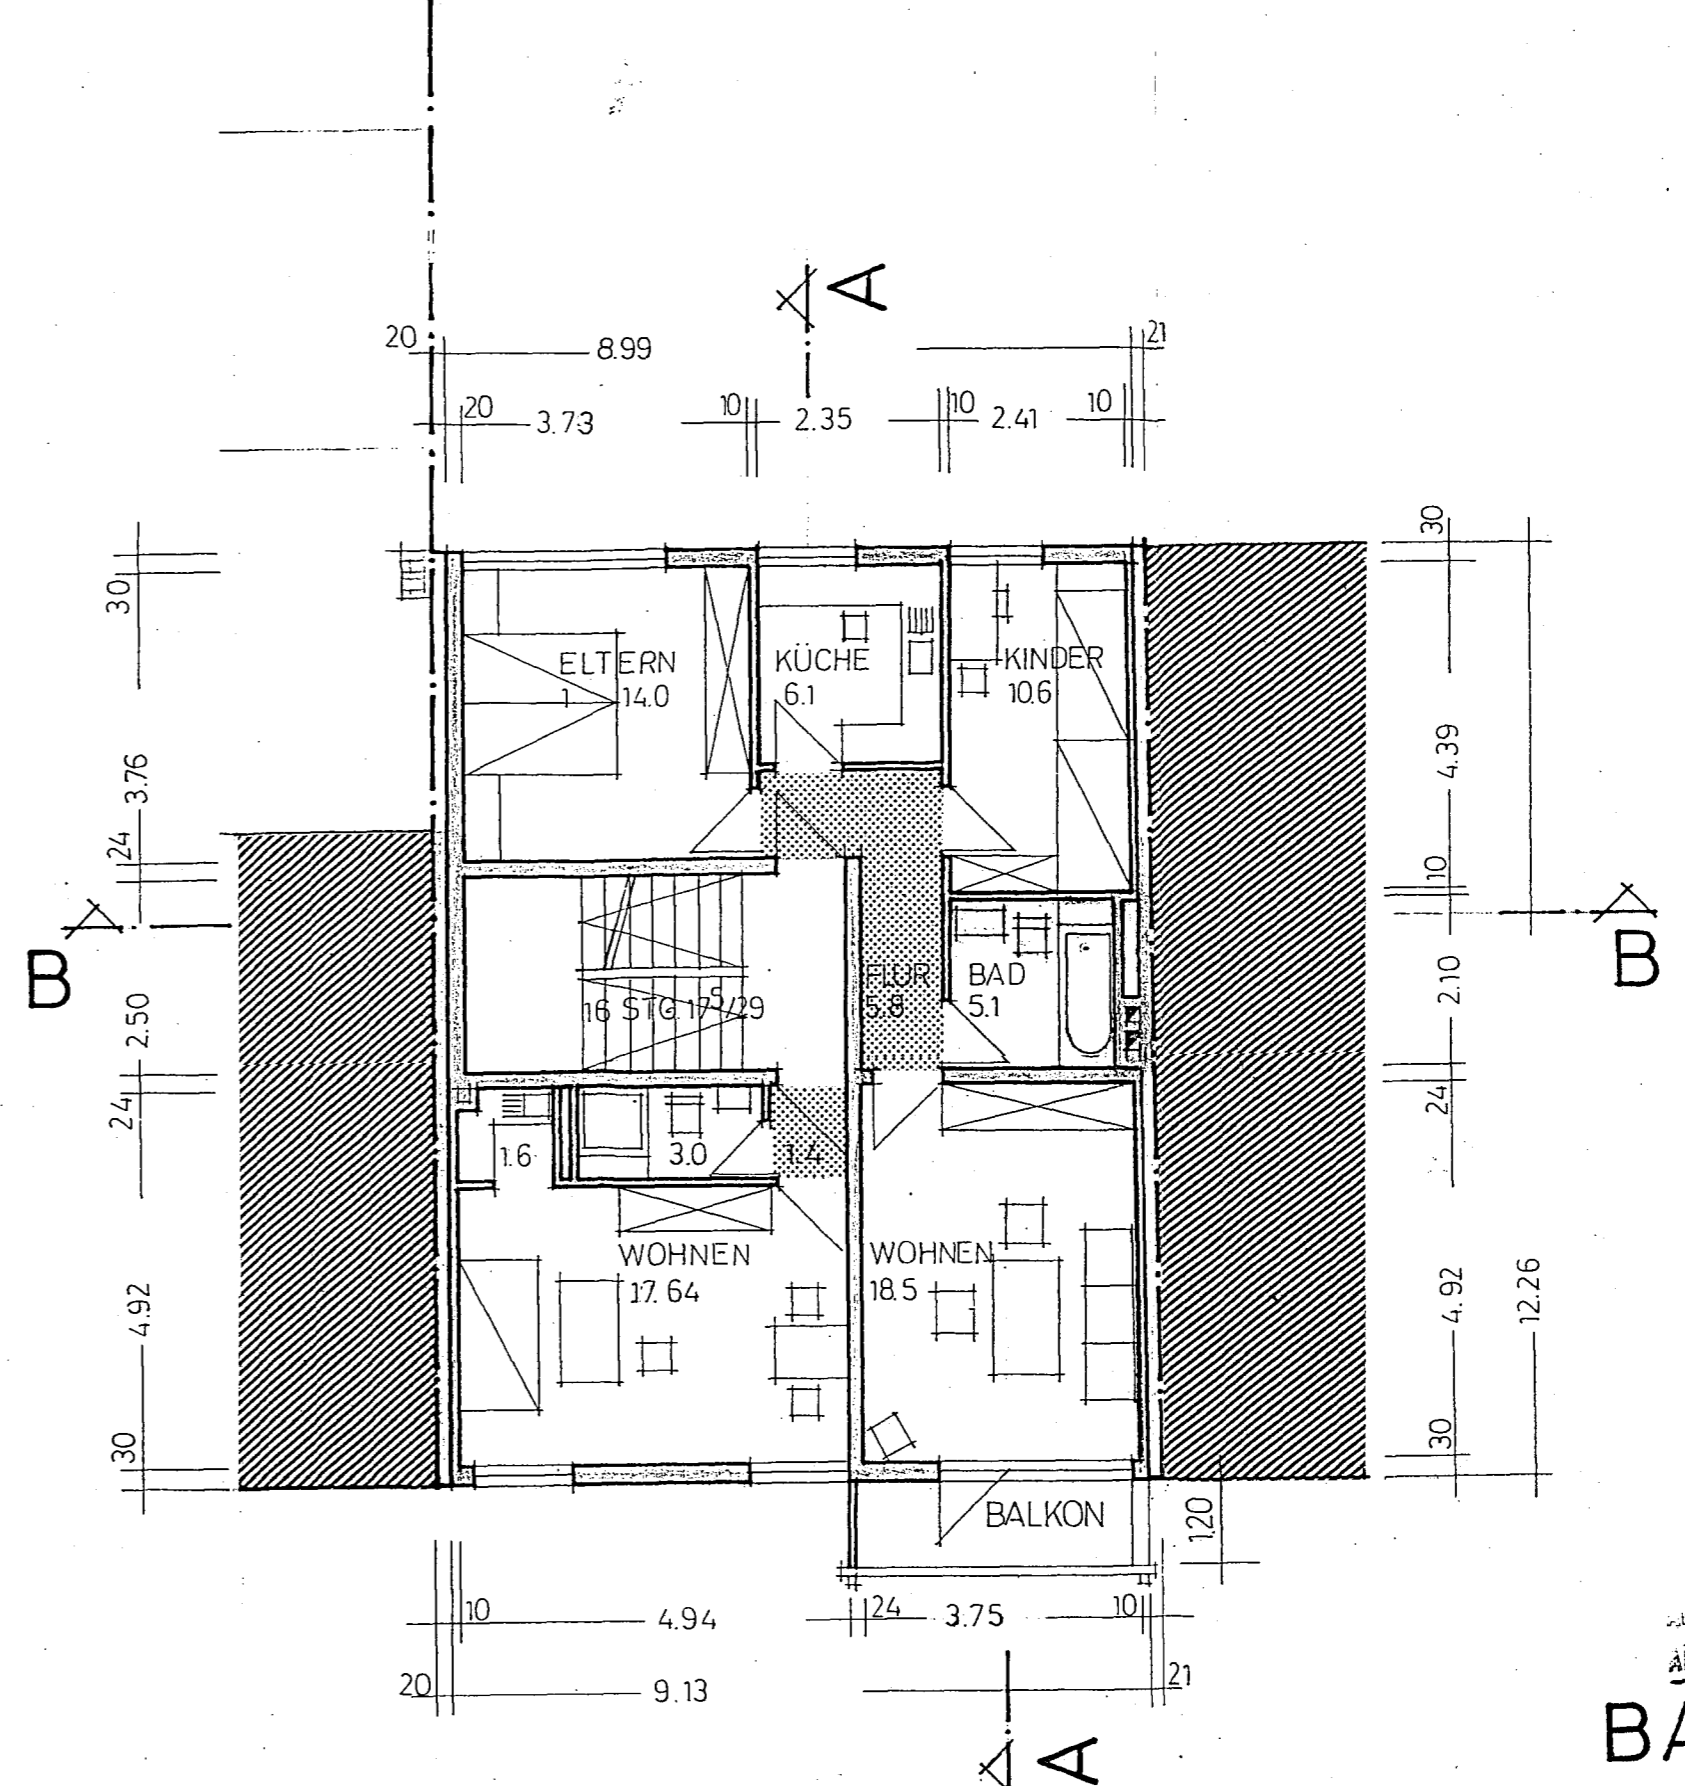

1.-3.00G

Bauaufsichtamt
Mainz
- 6. JULI 1970

Zu den Akten

GENEHMIGT
zum Baubesch. Nr.:

69805

DER NACHBAR:

Gisbert Watrin
Steuerbevollmächtigter
aktz. 63 1142 --- 4/70
Adam-Karrillonstraße 10

BAUEINGABE

WOHNHAUS VICTORIA VERSICHERUNG ADAM KARRILLON STR. 8			
BAUHER	DATUM	BEARBEITET	MASSSTAB
VICTORIA	JUNI 1970	HERKE	1:100
Lebens-Versicherungs-Aktien-Gesellschaft			GRÖSSE
			83/30
DIPLOM-ING. GÜNTER MÖLLER		ARCHITEKTEN SDA	
DIPLOM-ING. ANDRÉ SAITSCH			